


СХЕМА №2

Структурное подразделение МБОУ «Михайловская СОШ» детский сад «Фиалка» ул.Ленина, 28Ж

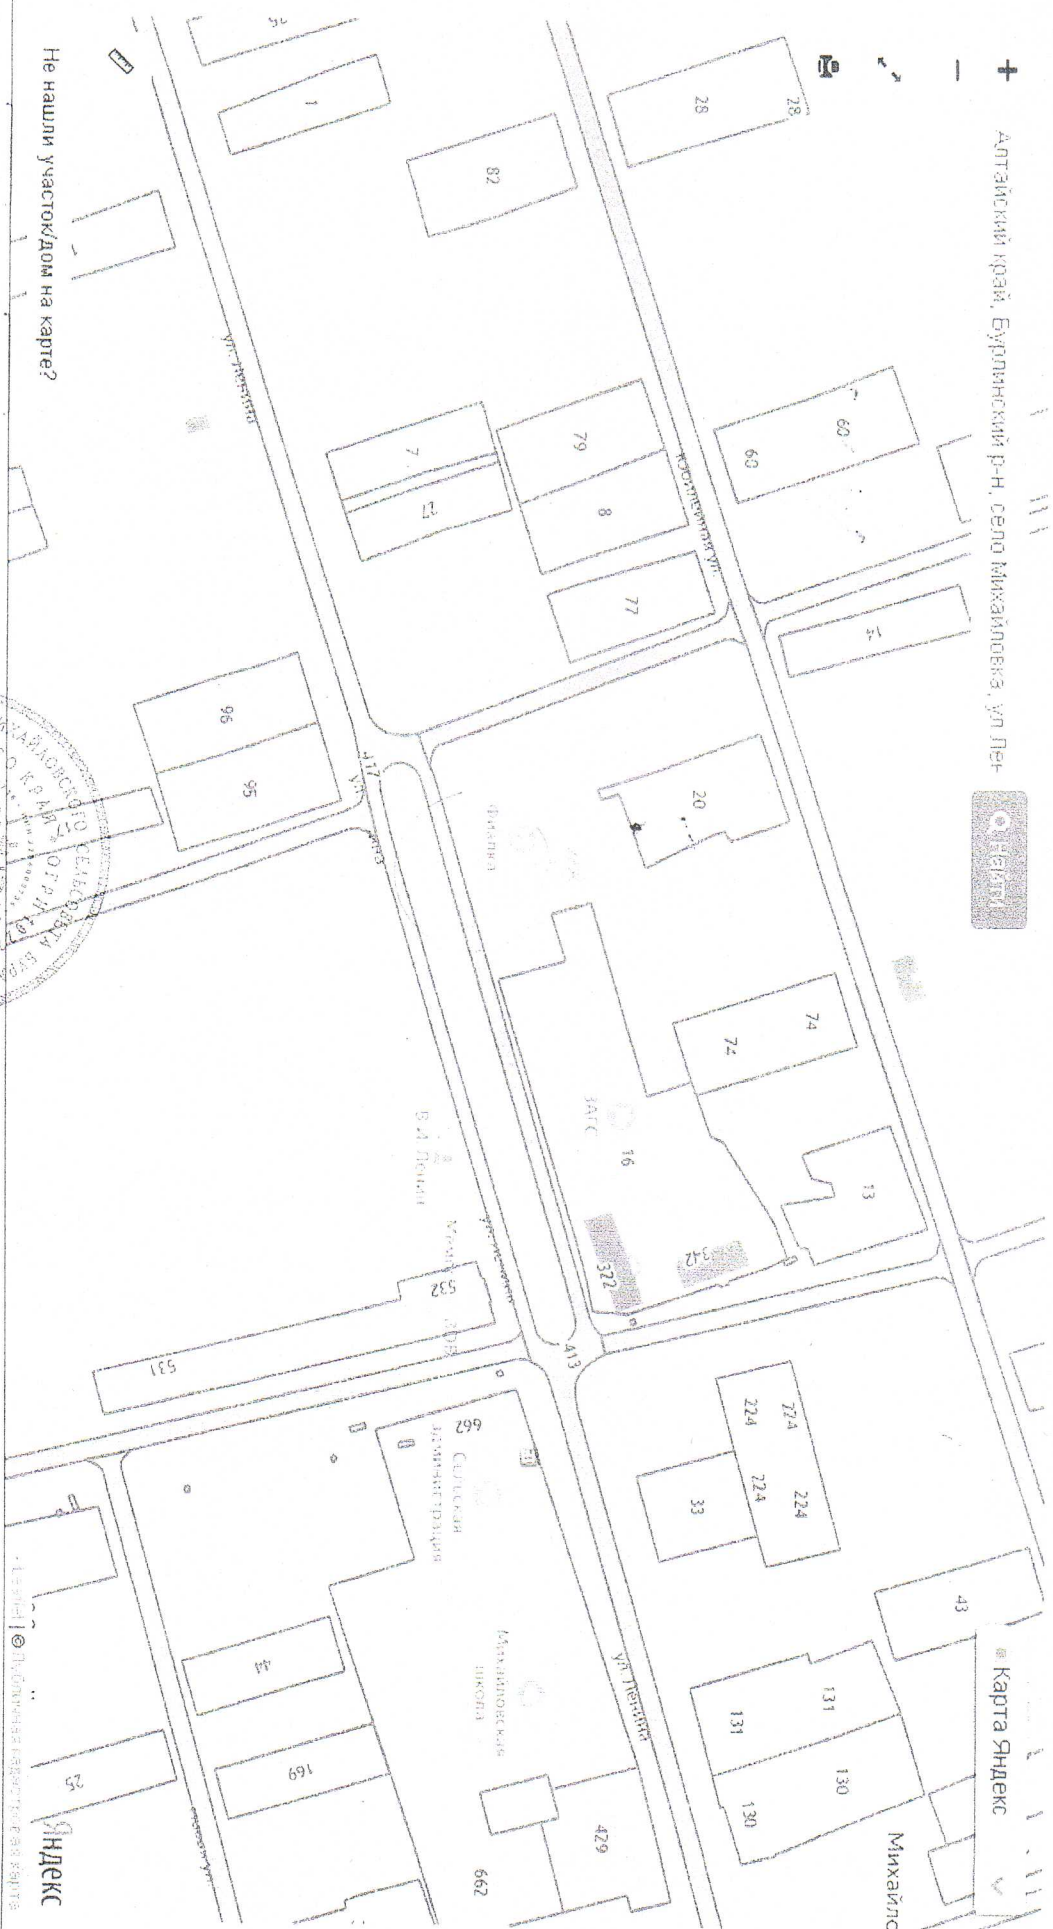

Приложение 2 к постановлению
Администрации района
от «23» 01 2025 года №20

Схема селовое

Схема селовое М.А.