


СХЕМА №3

Филиал МБОУ «Михайловская СОШ» Цветопольская НОШ» ул.Центральная, 31Б

Приложение 3 к постановлению
Администрации района
от «23» 01 2025 года № 20

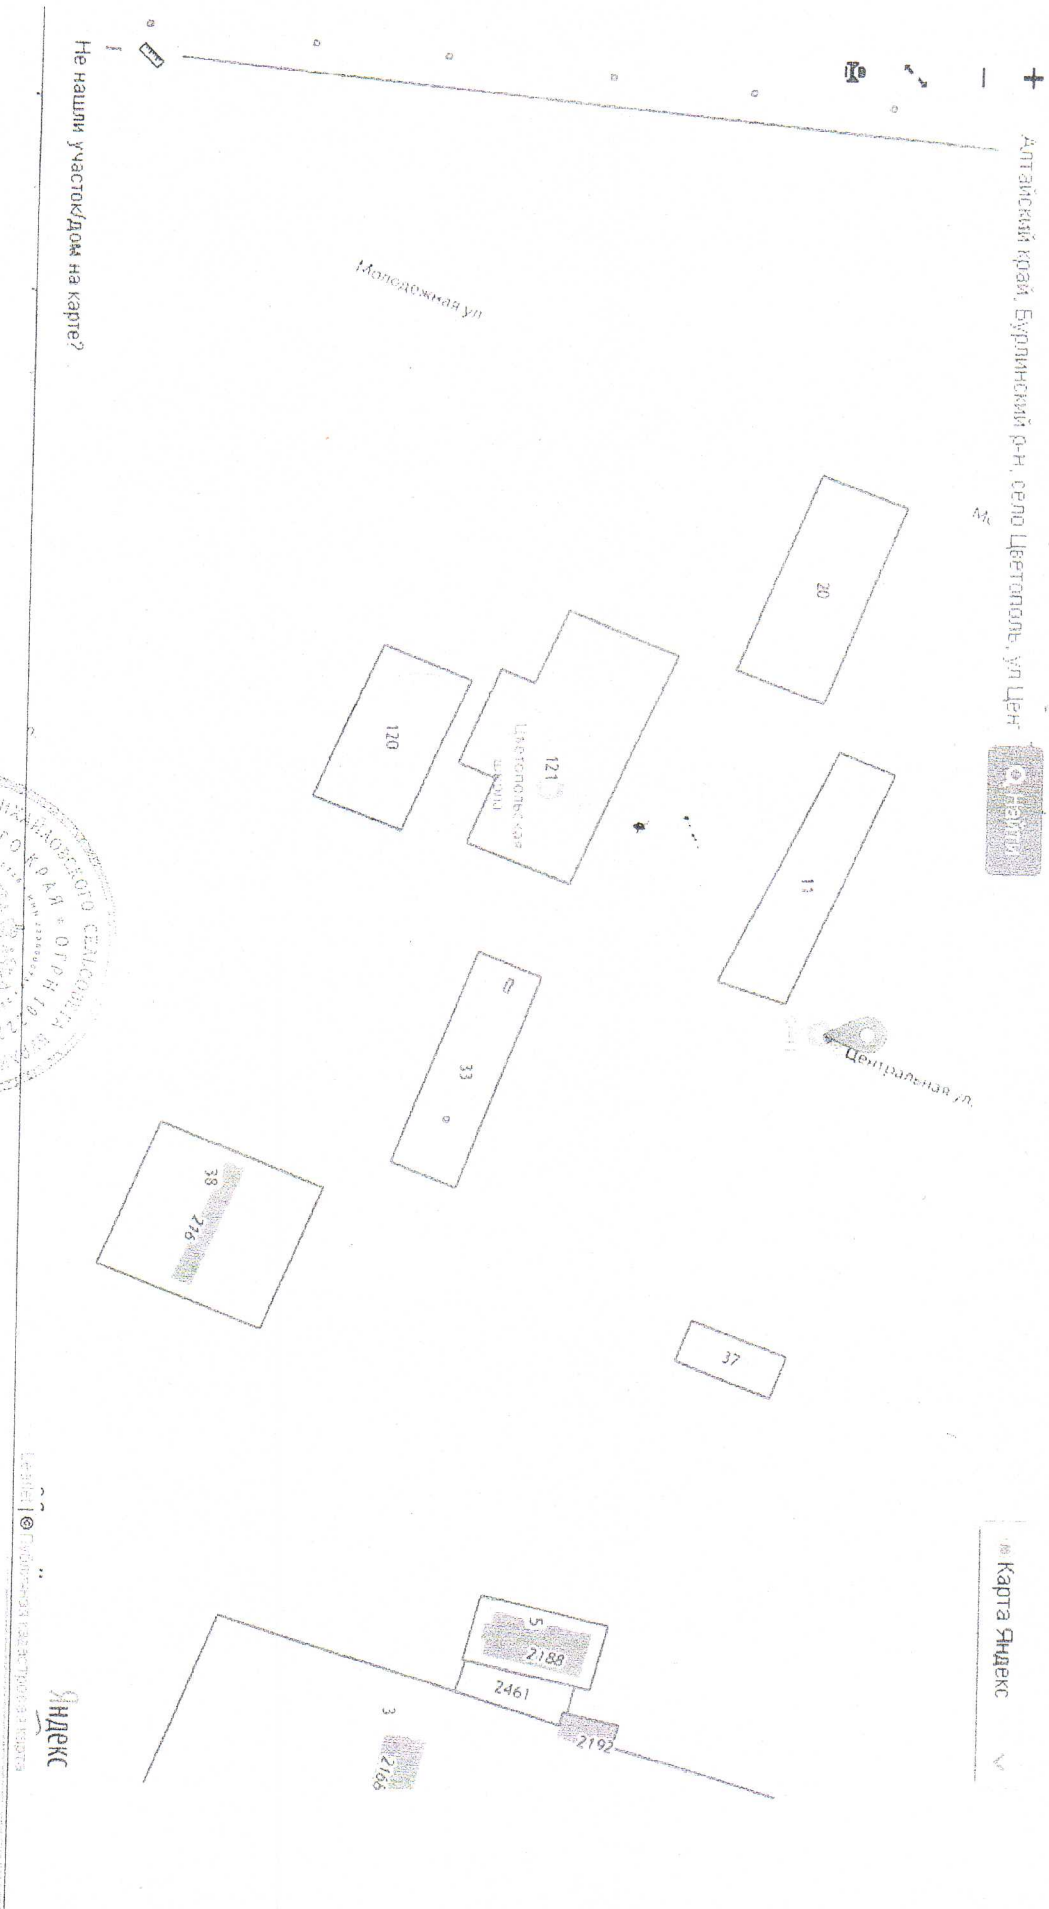

Табла селсостена

Генерал-Табла селсостена М.А.